




3E VERDIEPING — OPLEIDINGSCENTRUM 'DE WISSEL'

Zone Ploeg G · leg dit blad op tafel en wijs aan waar jullie zijn

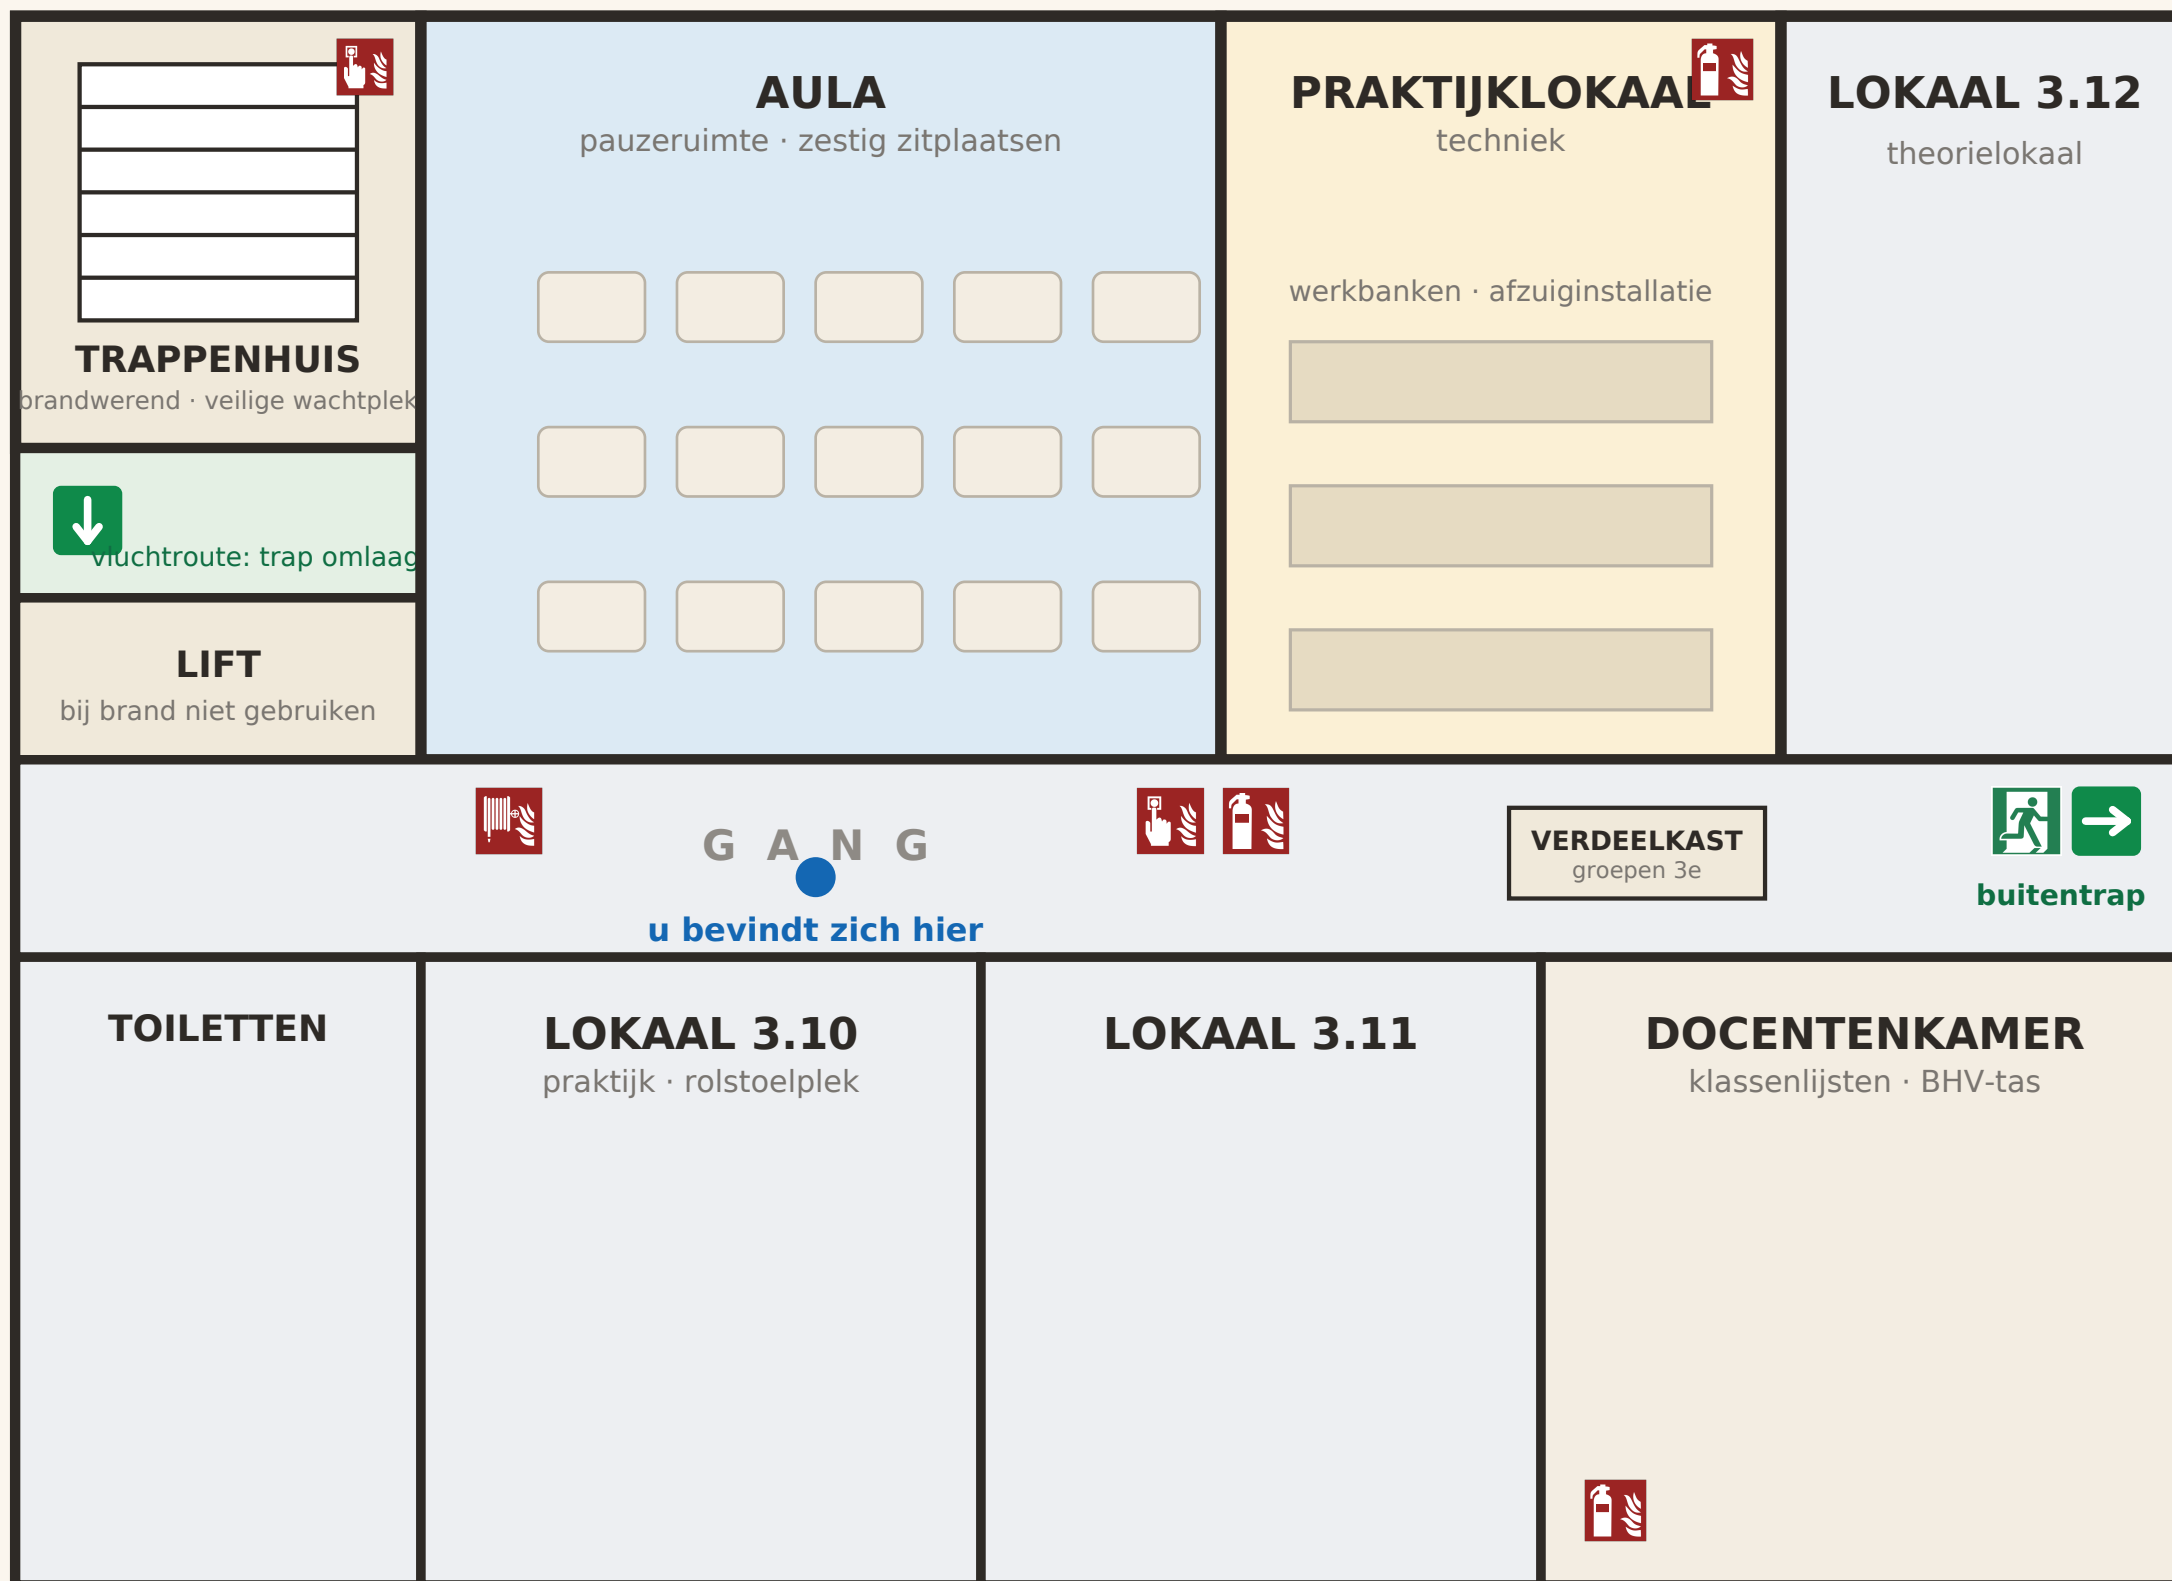

LEGENDA

- vluchtroute
- nooduitgang / buitentrap
- brandblusser
- brandslanghaspel
- handbrandmelder
- u bevindt zich hier

pictogrammen volgens ISO 7010

PLOEG G

Jullie zone: de 3e verdieping — opleidingscentrum De Wissel.

Volg de meldingen in het spel en overleg wat jullie doen.

