




ACHTERBOUW — BEDRIJFSHAL & KOELTECHNIEK

Zone Ploeg H · leg dit blad op tafel en wijs aan waar jullie zijn

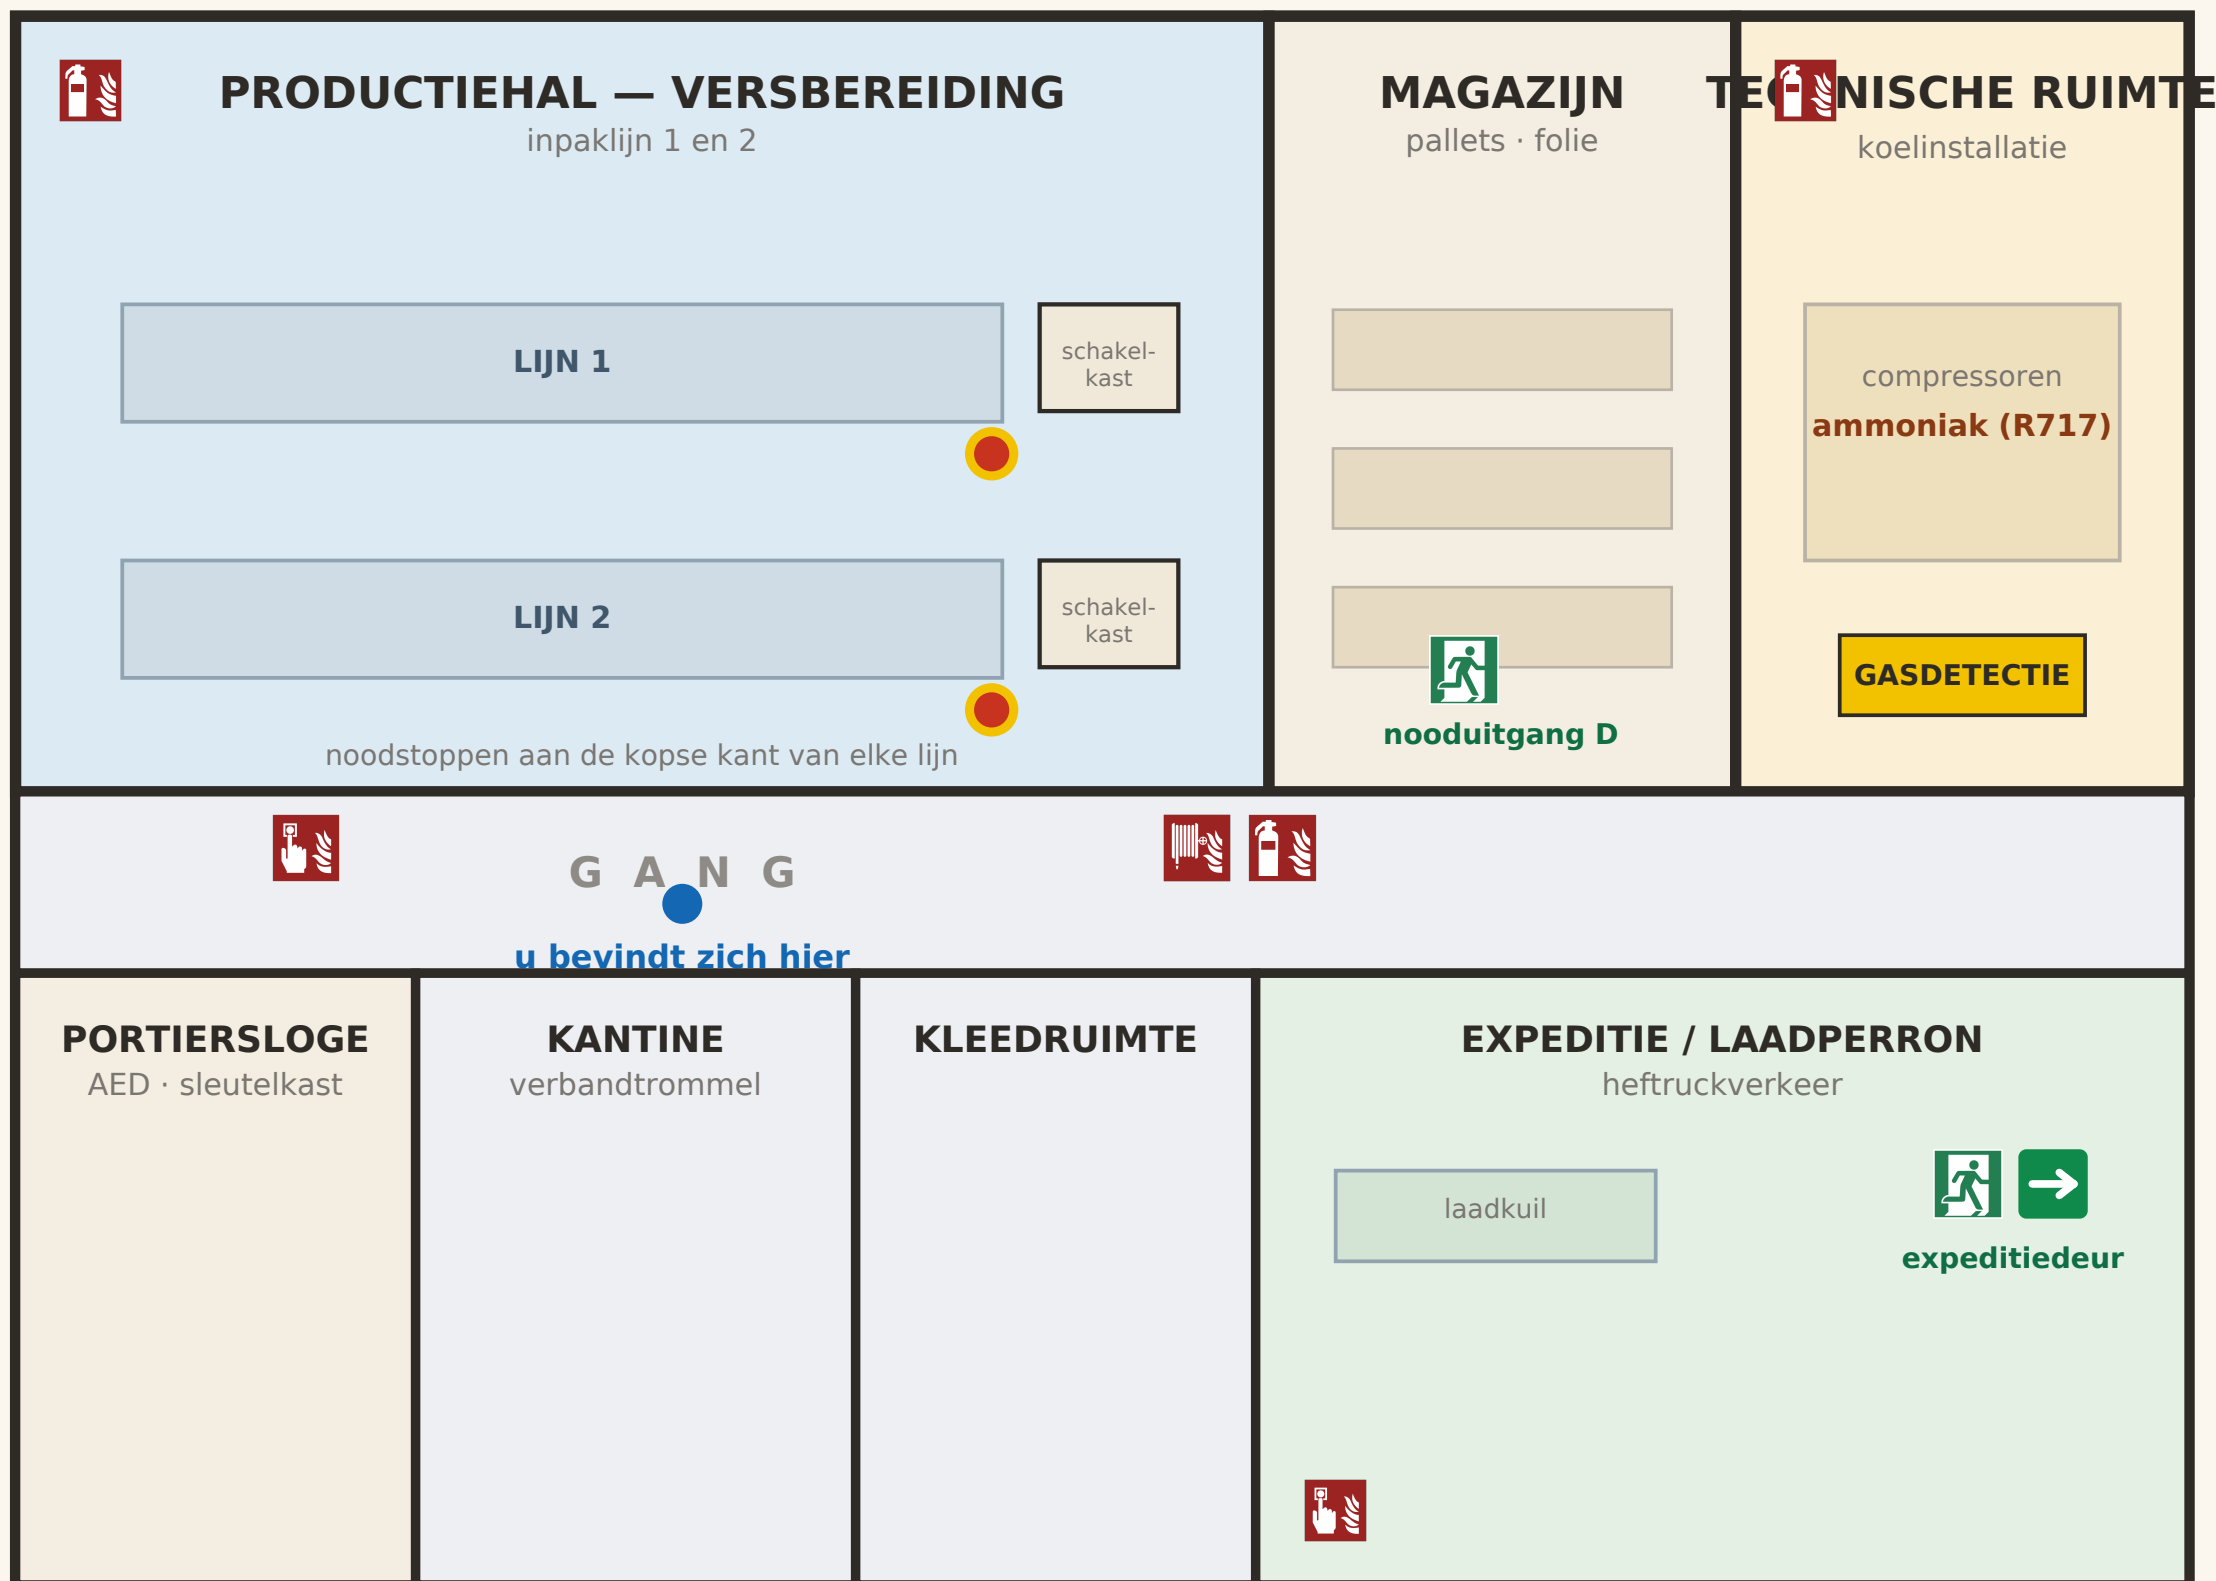

LEGENDA

- vluchtroute
- nooduitgang
- brandblusser
- brandslanghaspel
- handbrandmelder
- noodstop machine
- u bevindt zich hier

pictogrammen volgens ISO 7010

PLOEG H

Jullie zone: de achterbouw — bedrijfshal en koeltechniek.

Volg de meldingen in het spel en overleg wat jullie doen.

